

deelnemers
terrein

parkeer
terrein

ENTREE
trailer 3x12m

Feesttent
20x35m

speelplek
kinderen
25x10m

covert
13x9m

heist
5x7.5m

pav.
5x7.5m

EHBO

pav.
5x7.5m

covert
13x9m

demo vak
20x20m

hulpdiensten
bezoekers

Vrijwilligers

Vrijwilligers


PARC FERMEE

wedstrijd baan 1


wedstrijd baan 2

LED
6,6x4,25


vrijwilligers
terrein

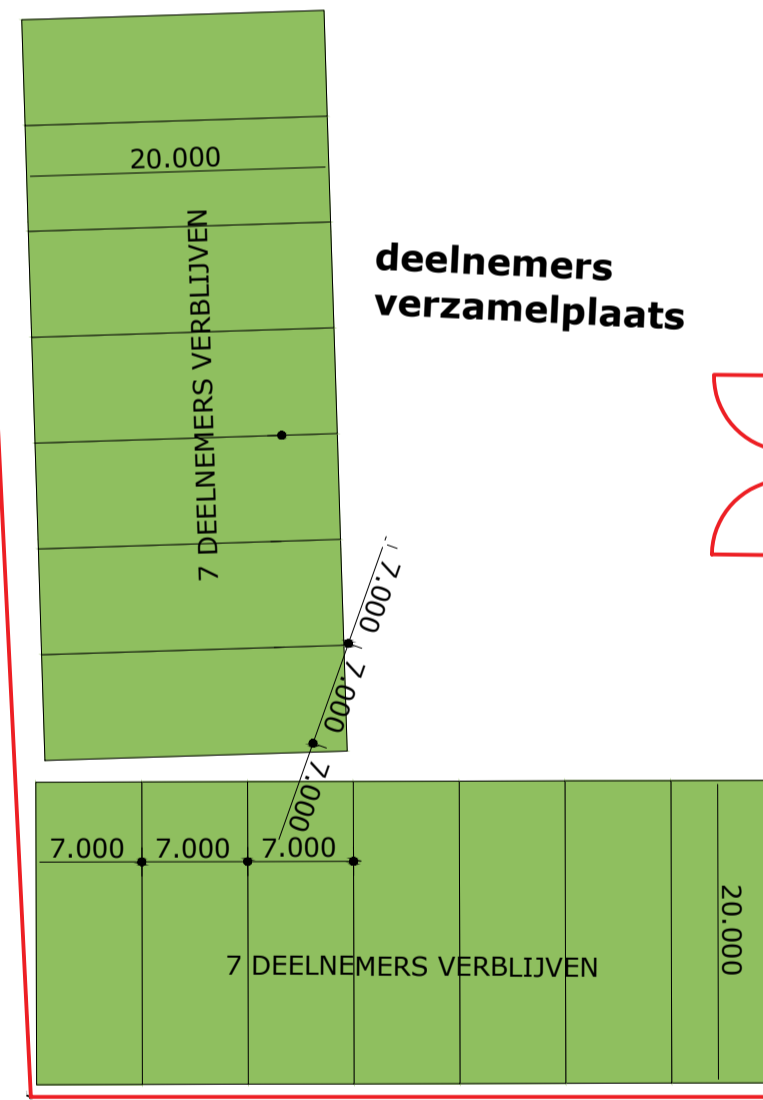

deelnemers
verzamelplaats

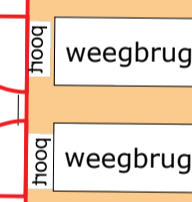

bouwhek hoog

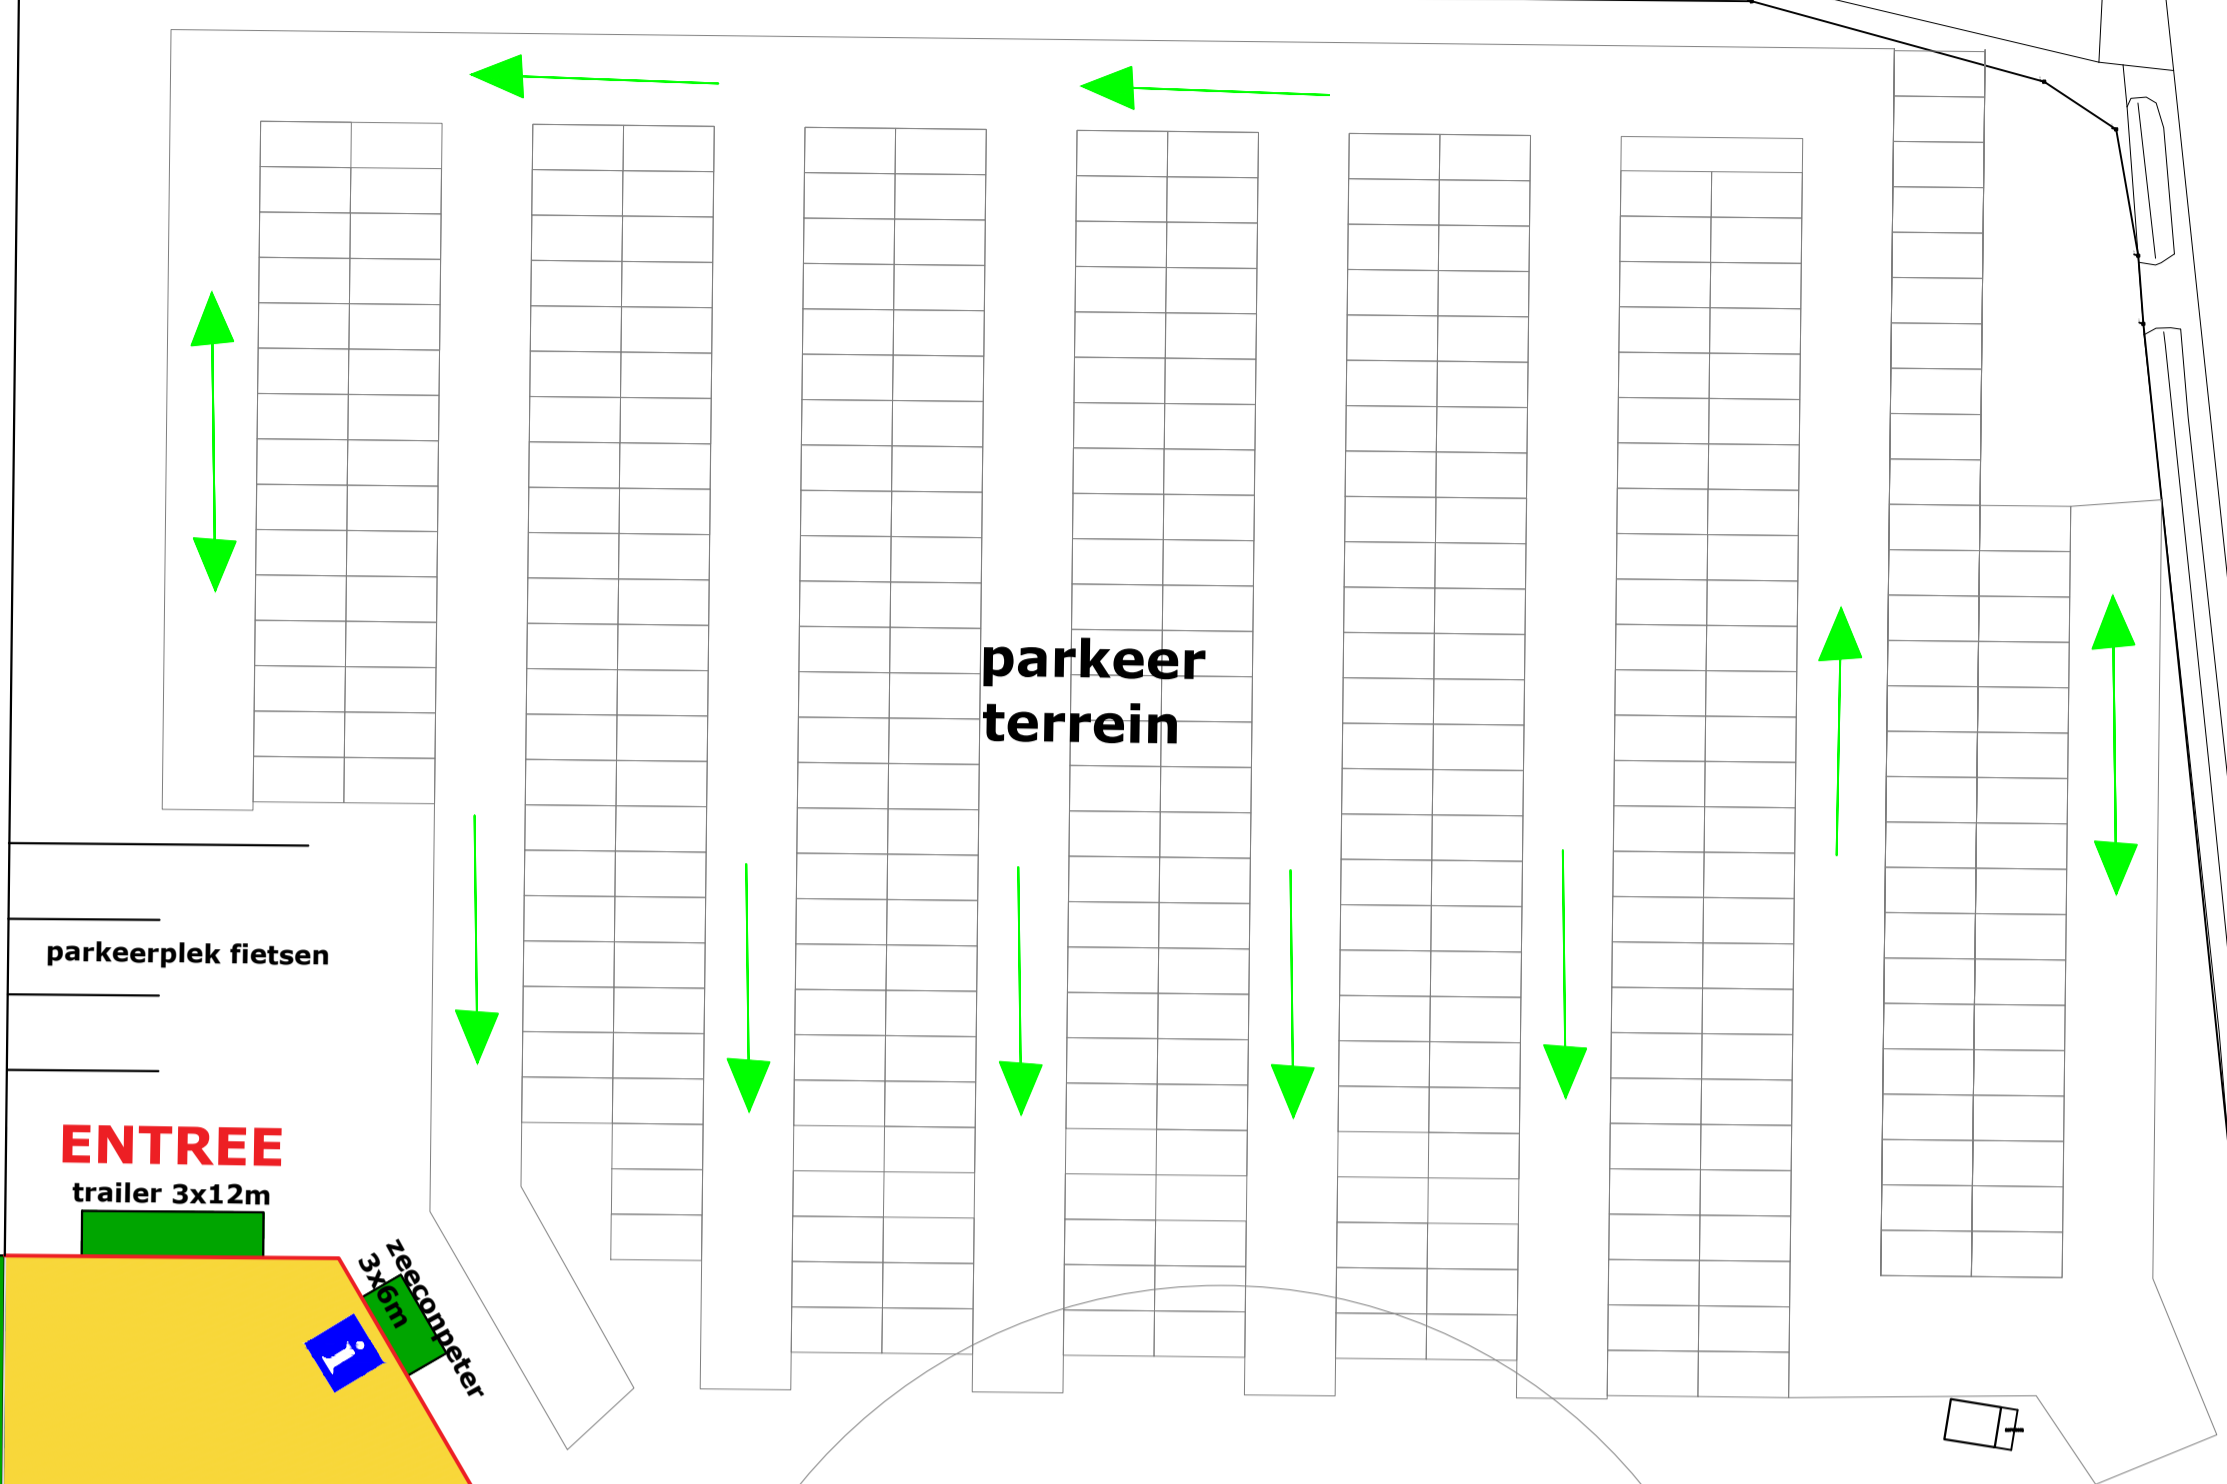


parkeerplek fietsen

zegenputter
5x7.5m

bouwhek hoog





inmeten standpijp brabantwater

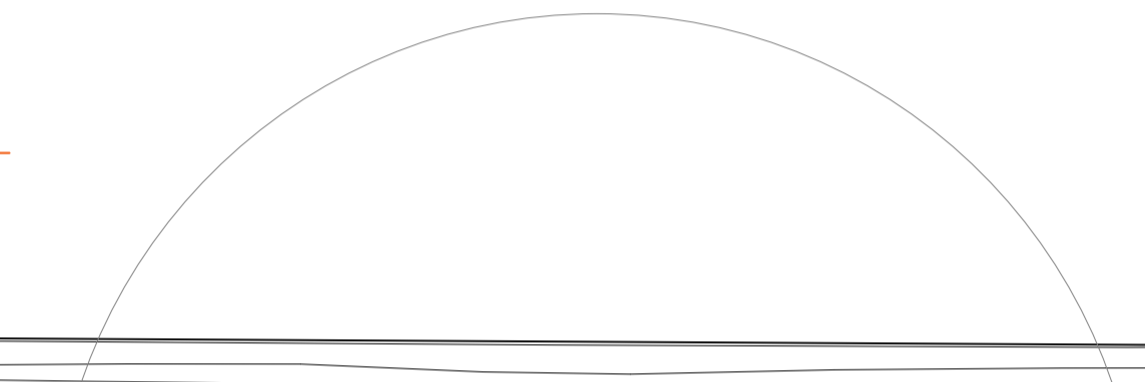

bouwhek hoog

poort

poort

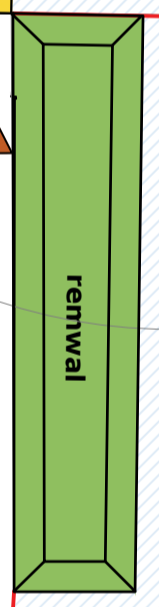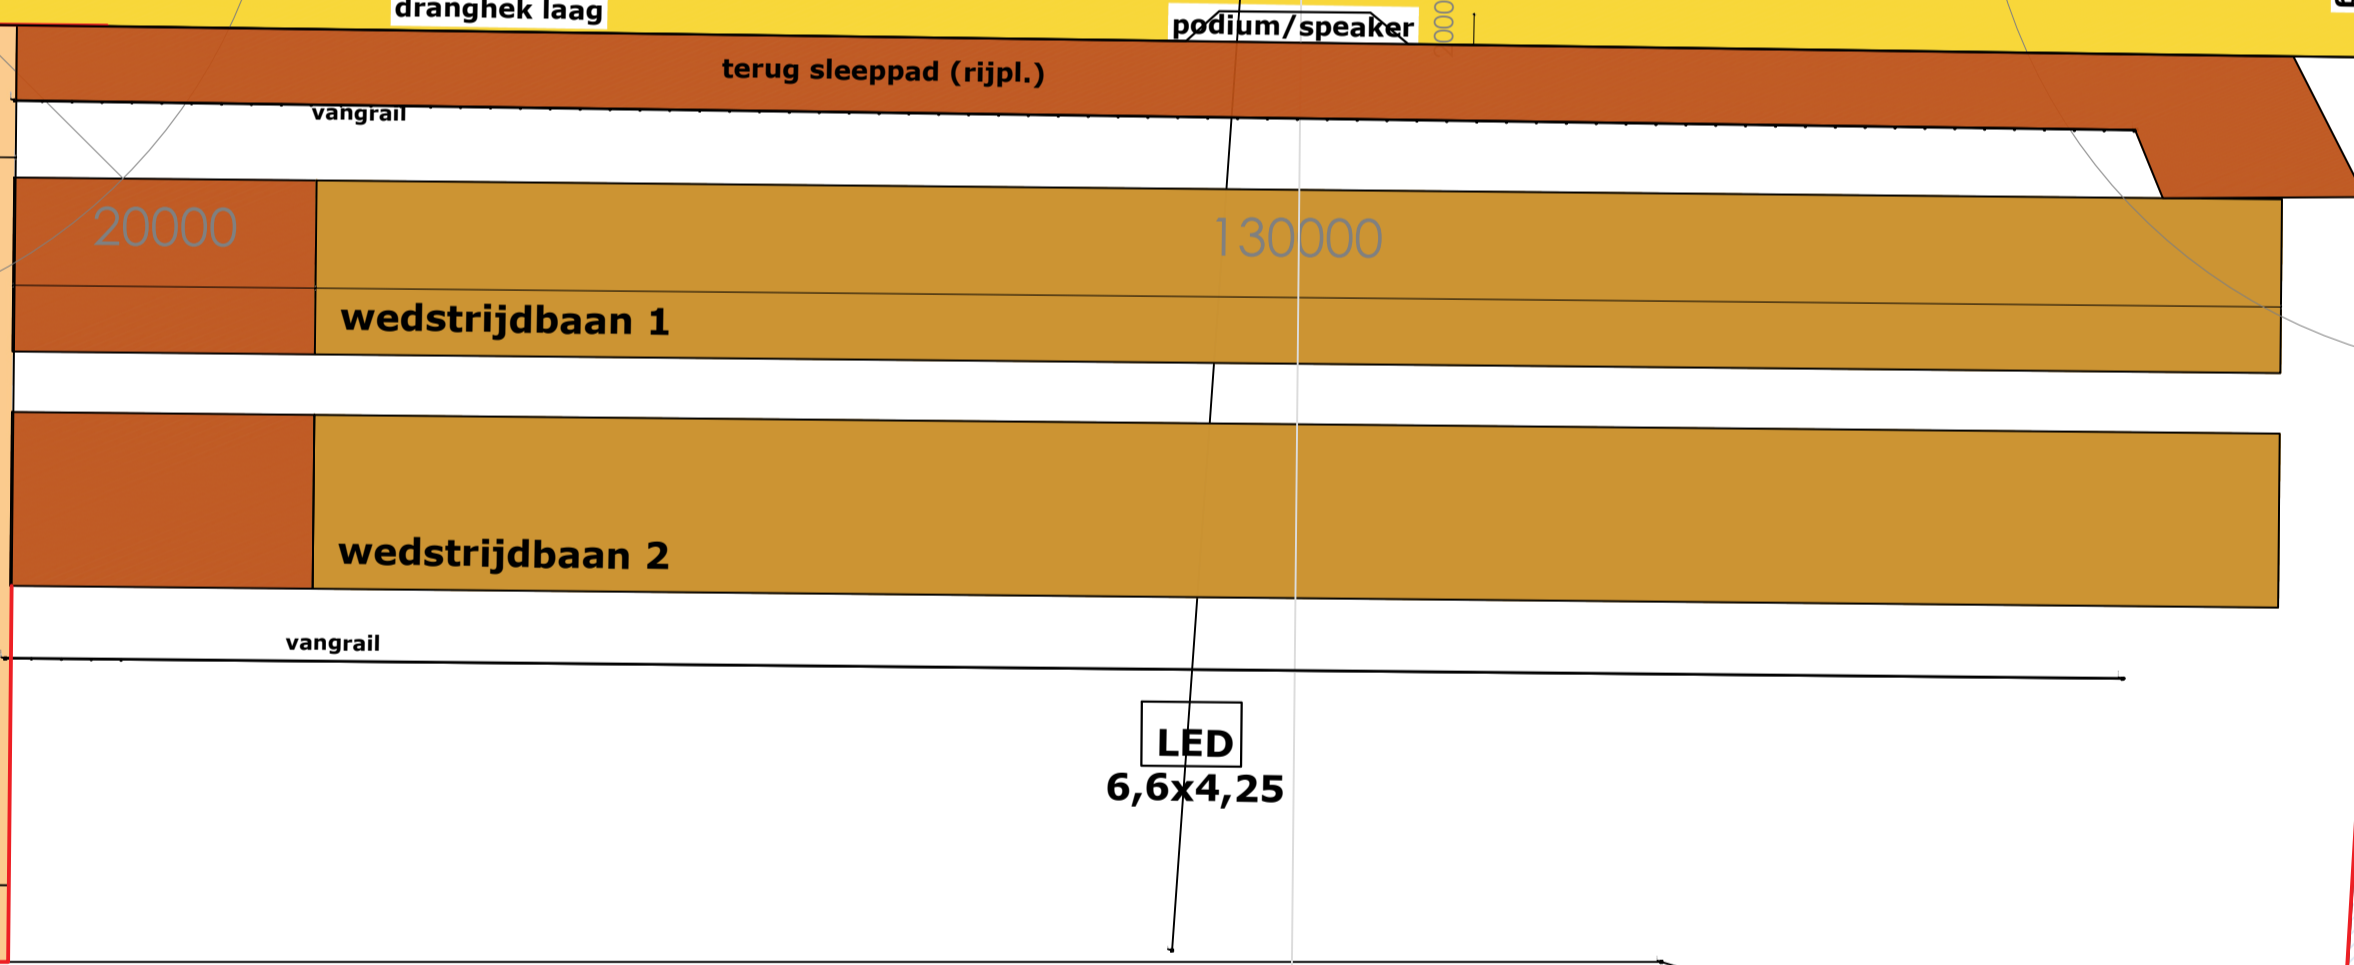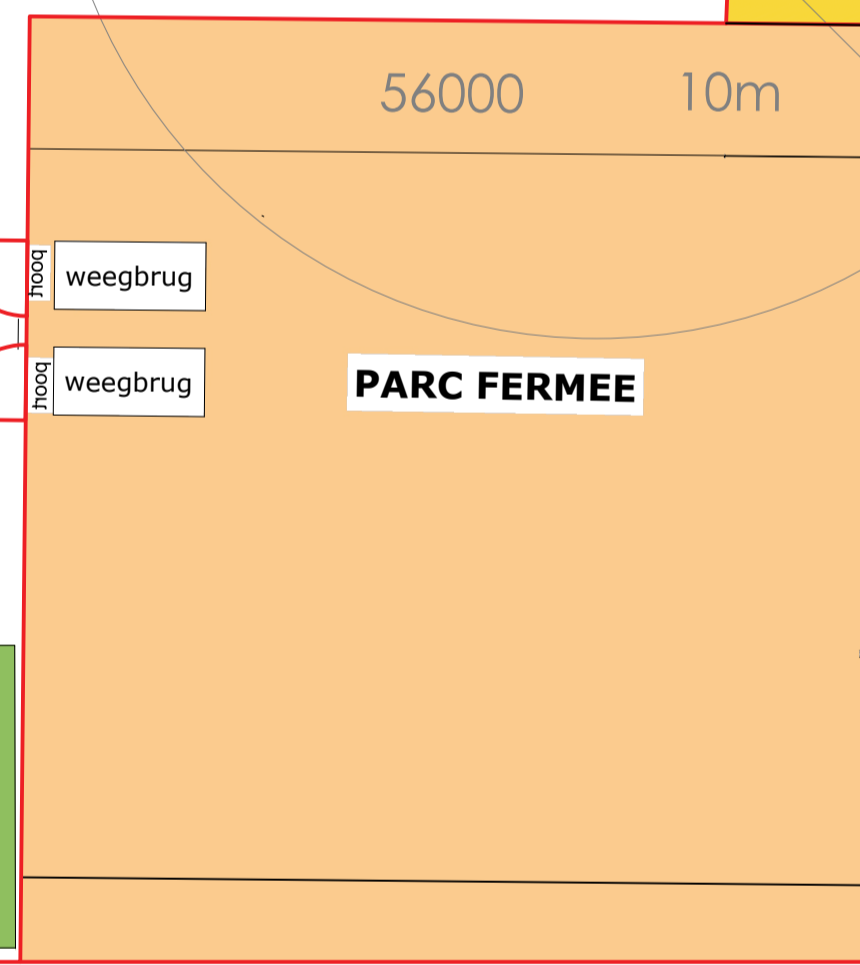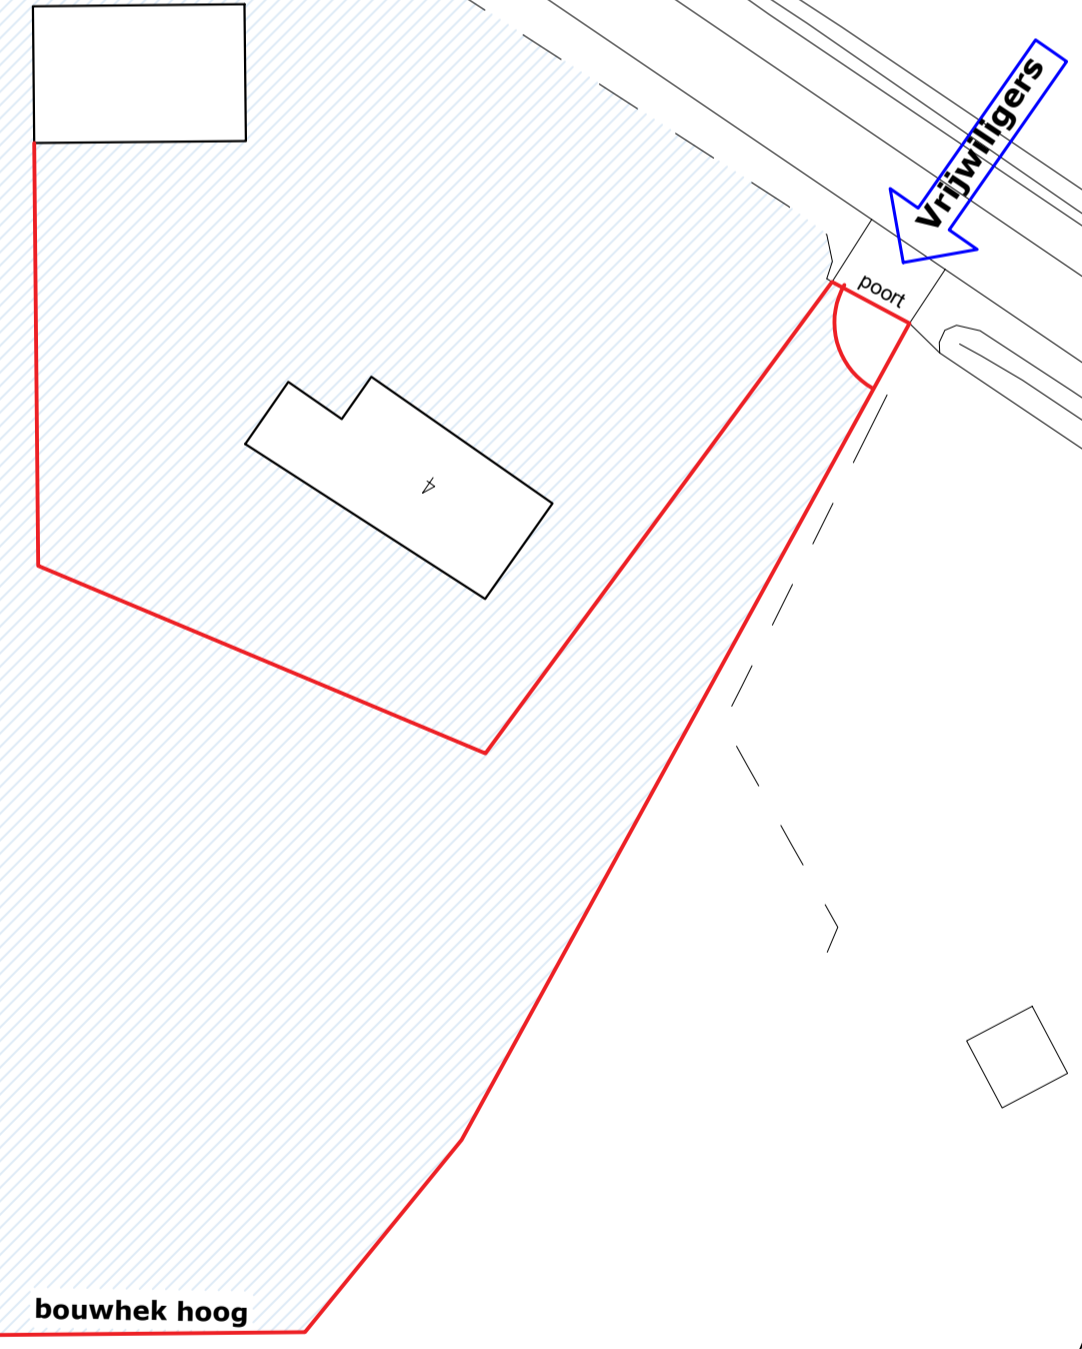

bouwhek hoog

bouwhek hoog

dranghek laag

podium/speaker

dranghek laag

vangrail

terug sleeppad (rijpl.)

bouwhek hoog

56000

10m

20000

130000

poort

poort

poort

poort